


配置図

越谷市谷中二丁目265-1

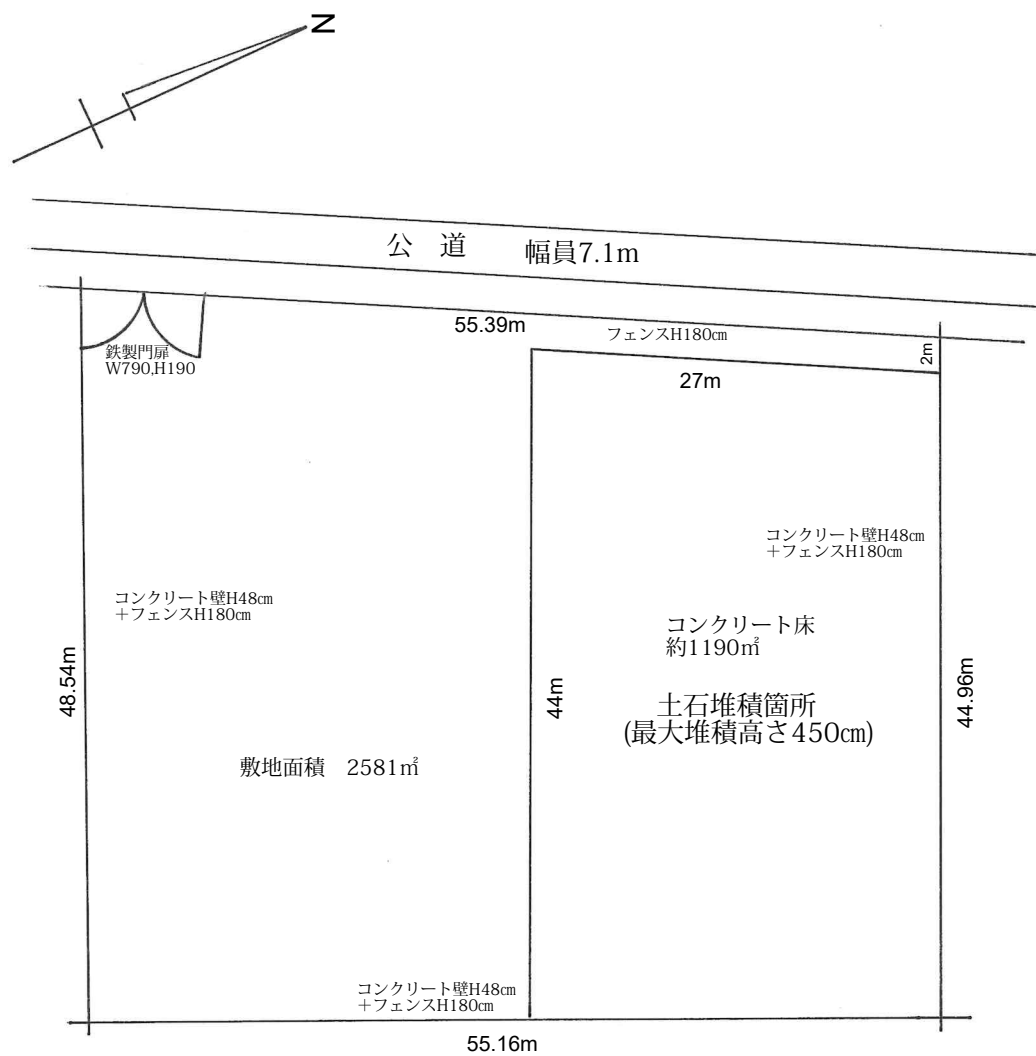

縮尺 1/500